


Objaśnienia:

- Lokalizacja projektowanych robót geologicznych

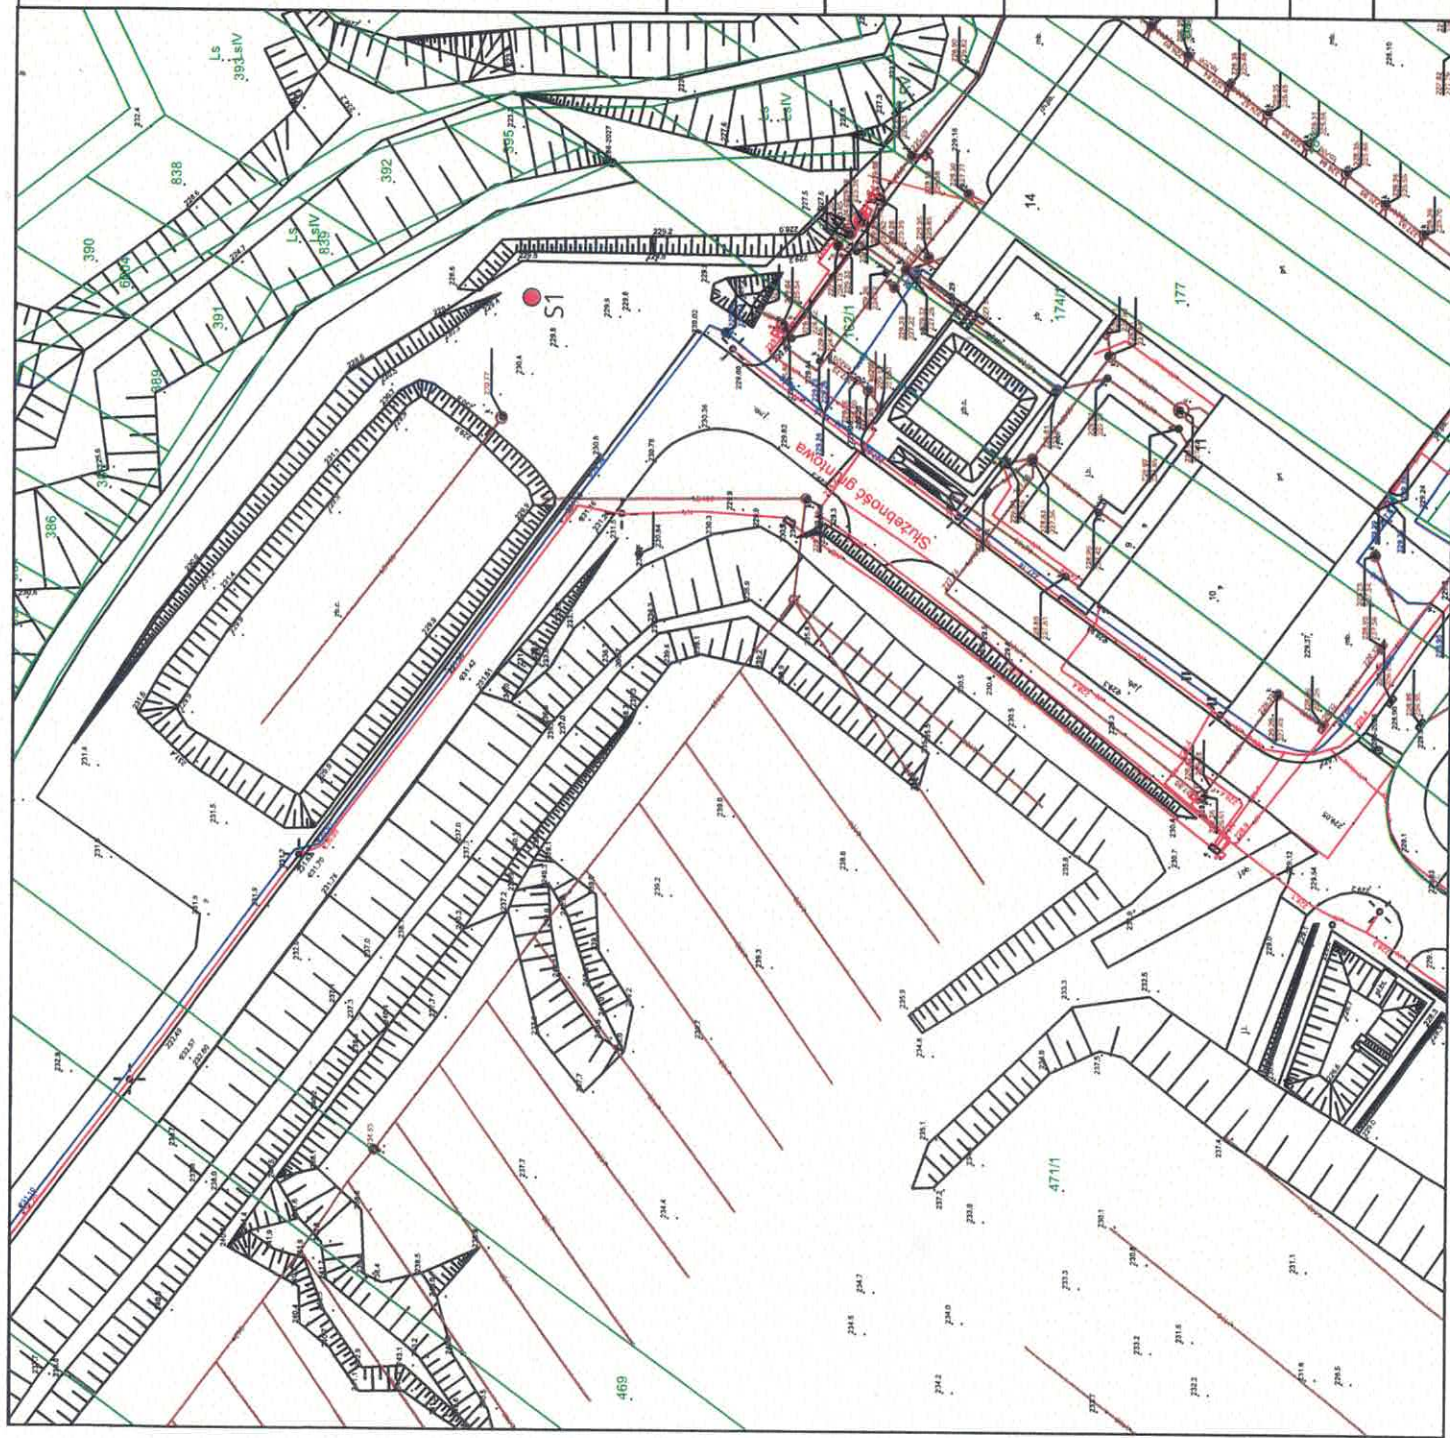

Investor:
EKOSTAB Sp. z o. o.
ul. Józefa Piłsudskiego 12
23 - 100 Kraśnik

Wykonawca:
Zakład Robót Geologiczno-Wiertniczych
GEOWIERT
ul. Pana Balcera 1/207
20 - 631 Lublin



Nazwa opracowania:
Projekt robót geologicznych na wykonanie otworu
poszukiwawczego S1 na działce nr 471/1 w
miejscowości Piaski

Załącznik 2 - Mapa zasadnicza

Data	Autor	Skala
czerwiec 2025	Rafał Artym	1:1 000