


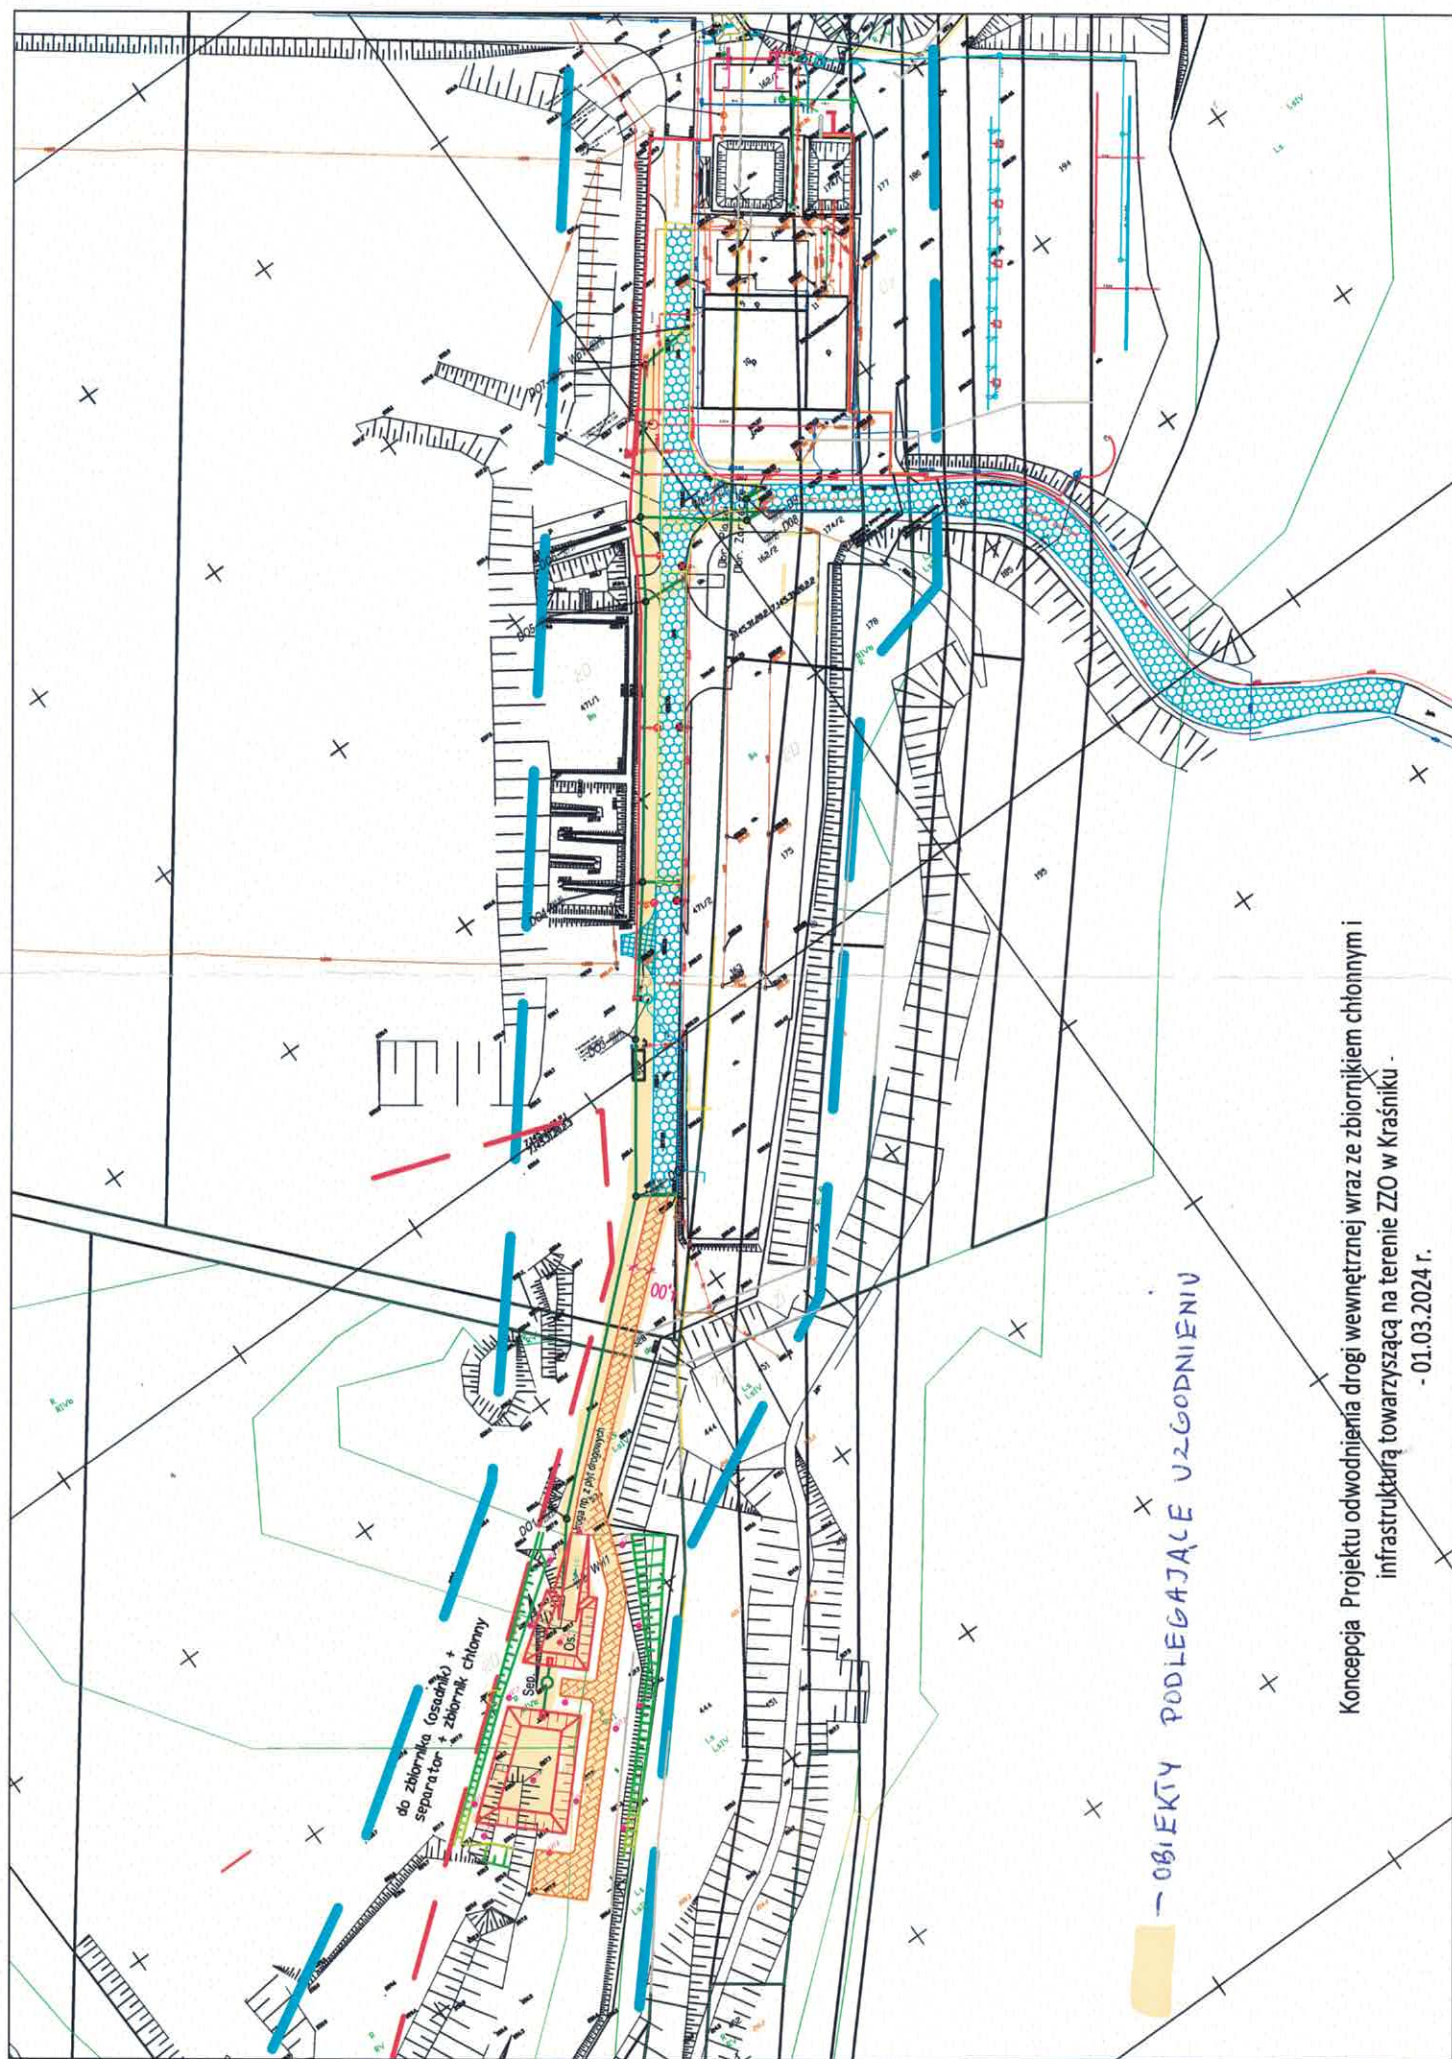

- OBIEKTY PODLEGAJĄCE UZGODNIENIU X

Koncepcja Projektu odwodnienia drogi wewnętrznej wraz ze zbiornikiem chłonnym i infrastrukturą towarzyszącą na terenie ZZO w Krasniku -
-01.03.2024 r.