

Kraśnik, 14.07.2025

EKOSTAB Sp. z o.o.

Ul. Piłsudskiego 12

23-200 Kraśnik

Związek Międzygminny


Strefa Usług Komunalnych w Kraśniku

Ul. Lubelska 84

23-200 Kraśnik

Spółka EKOSTAB Sp. z o.o., zwraca się z prośbą o wyrażenie zgody na wykonanie otworu studziennego na nieruchomości o numerze ewidencyjnym 471/1 obręb Piaski. Studnia S1 będzie jednym z elementów infrastruktury technicznej dla planowanej inwestycji polegającej na rozbudowie składowiska odpadów innych niż niebezpieczne i obojętne „Piaski, Zarzecze II”. Lokalizacja studni przedstawiona jest w załączniku graficznym.

PREZES ZARZĄDU
Łukasz Kuczek

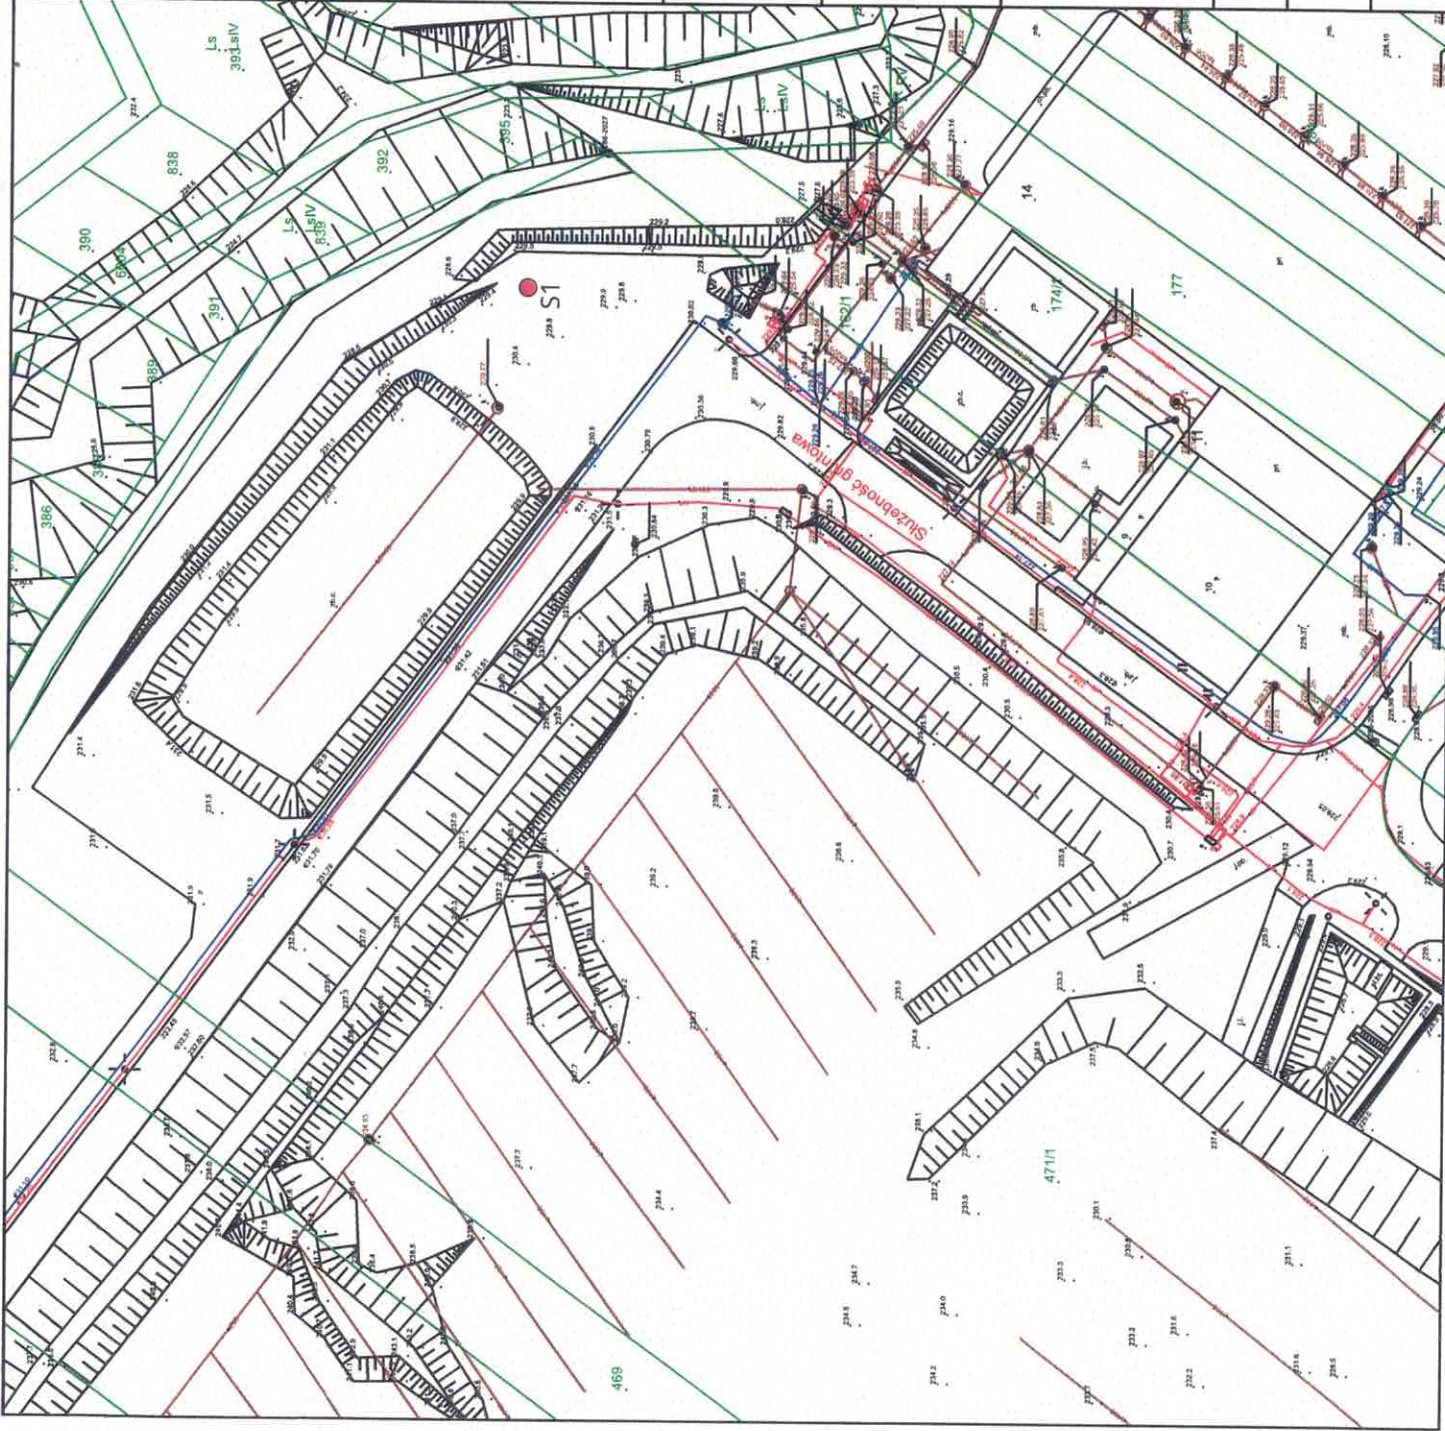

Objaśnienia:

- Lokalizacja projektowanych robót geologicznych

Inwestor:
EKOSTAB Sp. z o. o.
ul. Józefa Piłsudskiego 12
23 - 100 Kraśnik

Wykonawca:
Zakład Robót Geologiczno-Wiertniczych
GEOWIERT
ul. Pana Balcera 1/207
20 - 631 Lublin



Nazwa opracowania:
Projekt robót geologicznych na wykonanie otworu
poszukiwawczego S1 na działce nr 471/1 w
miejscowości Piaski

Załącznik 2 - Mapa zasadnicza

Data	Autor	Skala
czerwiec 2025	Rafał Artym	1:1 000