

BIURO USŁUG  
Geodezyjno - Kartograficznych "Pomiar" S.C.  
Henryk Foks, Mariusz Szymczyk, Henryk Zdyb  
ul. Lubelska 115, 23-200 Kraśnik  
REGON: 430872388, NIP: 715-14-91-181  
Tel. 884-994-984, 601-087-082  
email: biuropomiar@gmail.com

Województwo: 06 lubelskie:  
Powiat: 0607 kraśnicki  
j.Ewid: 060705\_2 Kraśnik, Gmina  
Obreb: 0010 Piaski

Projekt obszaru przewidzianego do wydzierżawienia z działki nr 463  
Skala 1:2000




Wykonał:  
GEODETA  
Henryk Foks  
Nr upr. 11161  
Kraśnik, 24.03.2025r.

Obszar oznaczony na mapie kolorem szarym o powierzchni 0,8075 ha przewidziany do wydzierżawienia w działce nr 463 obr. Piaski Gmina Kraśnik.

BIURO USŁUG  
Geodezyjno - Kartograficznych "Pomiar" S.C.  
Henryk Foks, Mariusz Szymczyk, Henryk Zdyb  
ul. Lubelska 115, 23-200 Kraśnik  
REGON: 430872388, NIP: 715-14-91-181  
Tel. 884-994-984, 601-087-082  
email: biuropomiar@gmail.com

Województwo: 06 lubelskie:  
Powiat: 0607 kraśnicki  
j.Ewid: 060705\_2 Kraśnik, Gmina  
Obreb: 0010 Piaski

Projekt obszaru przewidzianego do wydzierżawienia z działki nr 468, 469, 741/1  
Skala 1:2000

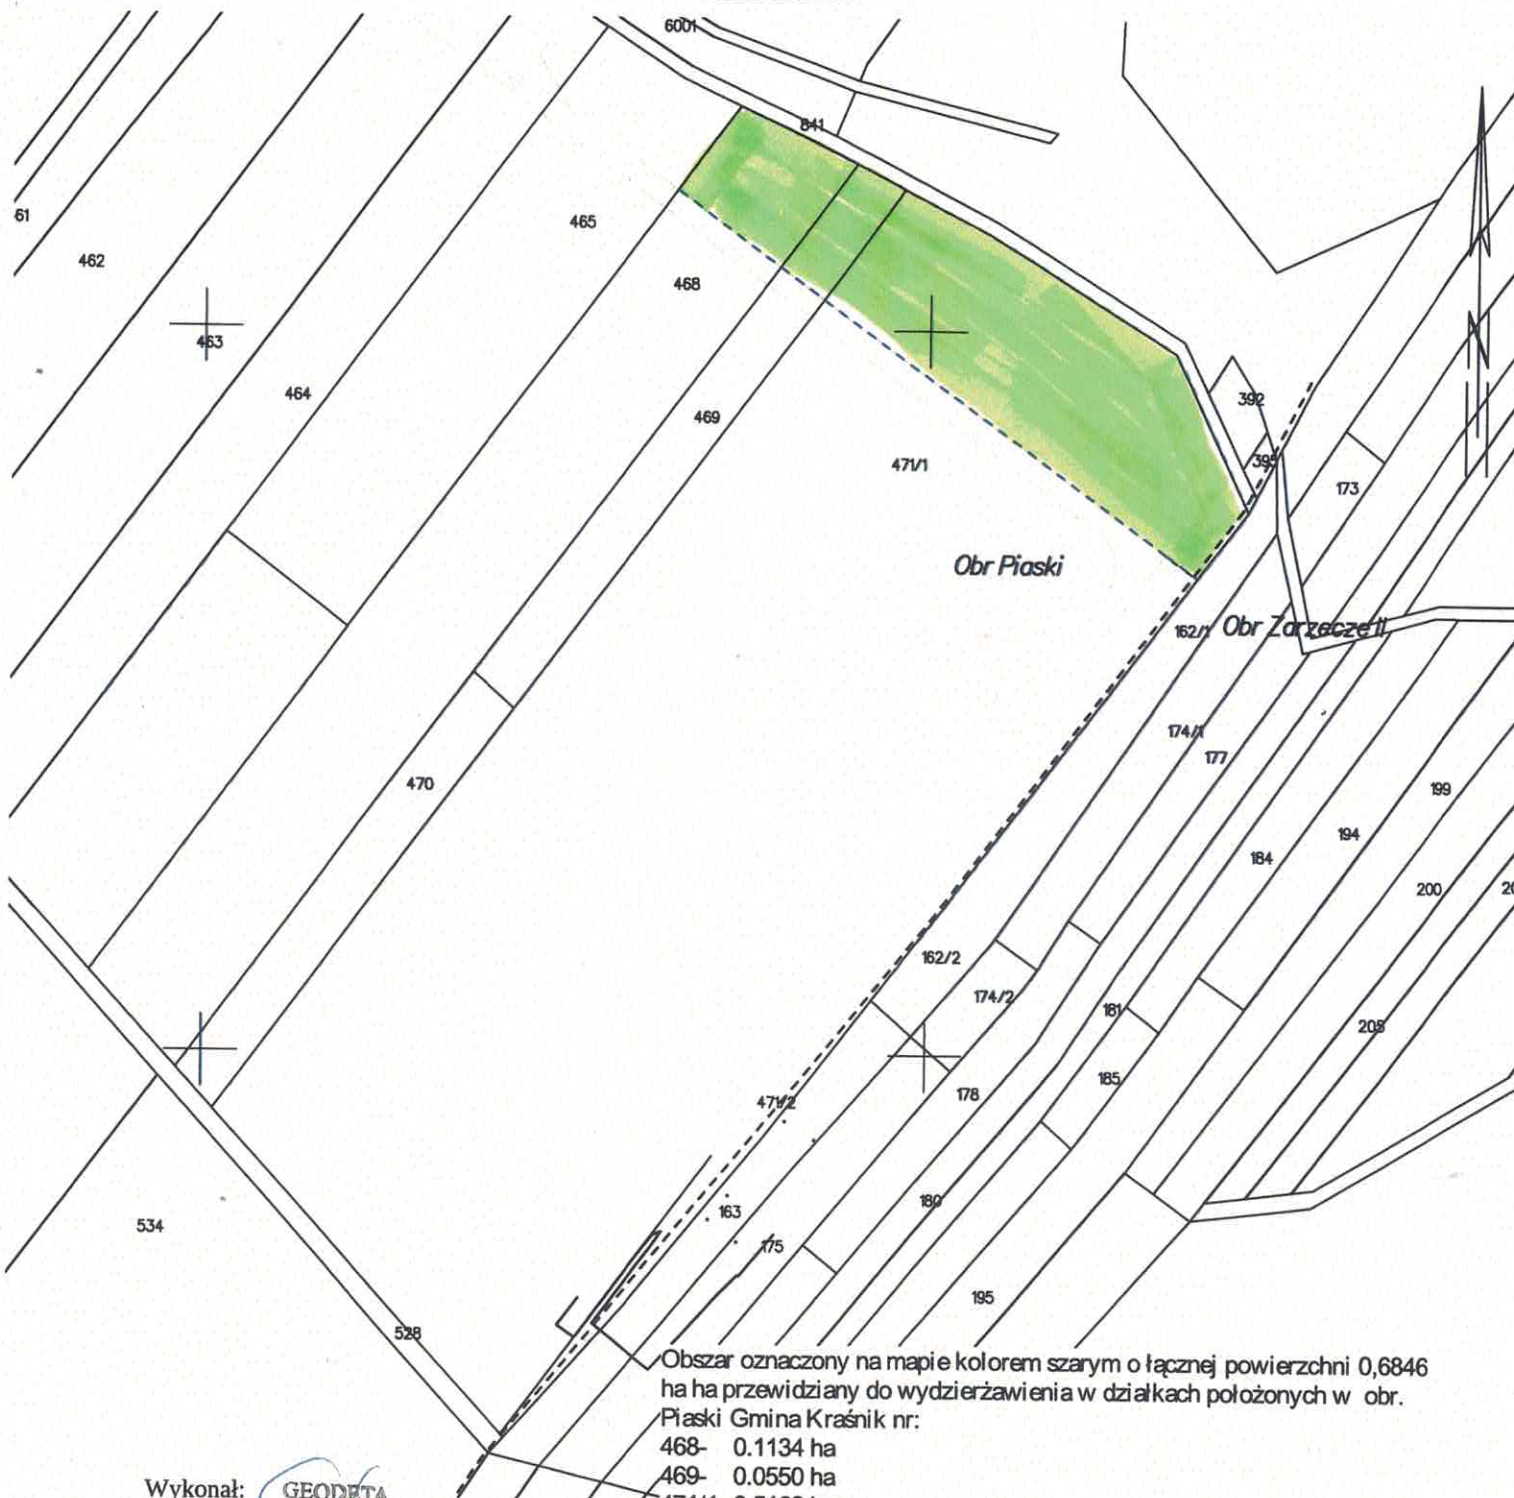

Obszar oznaczony na mapie kolorem szarym o łącznej powierzchni 0,6846  
ha przewidziany do wydzierżawienia w działkach położonych w obr.  
Piaski Gmina Kraśnik nr:  
468- 0.1134 ha  
469- 0.0550 ha  
471/1- 0.5162 ha  
Suma: 0.6846 ha

Wykonał: **GEODETA**  
*Henryk Foks*  
Nr upr. 11161

Kraśnik, 24.03.2025r.