


Proponowany przebieg granic i powierzchnie działek
do zagospodarowania pod fotowoltaikę
na działce 240/1 o powierzchni 4.3889 ha
położonej w obr. Zarzeczce II gm. Kraśnik

Skala 1:1000

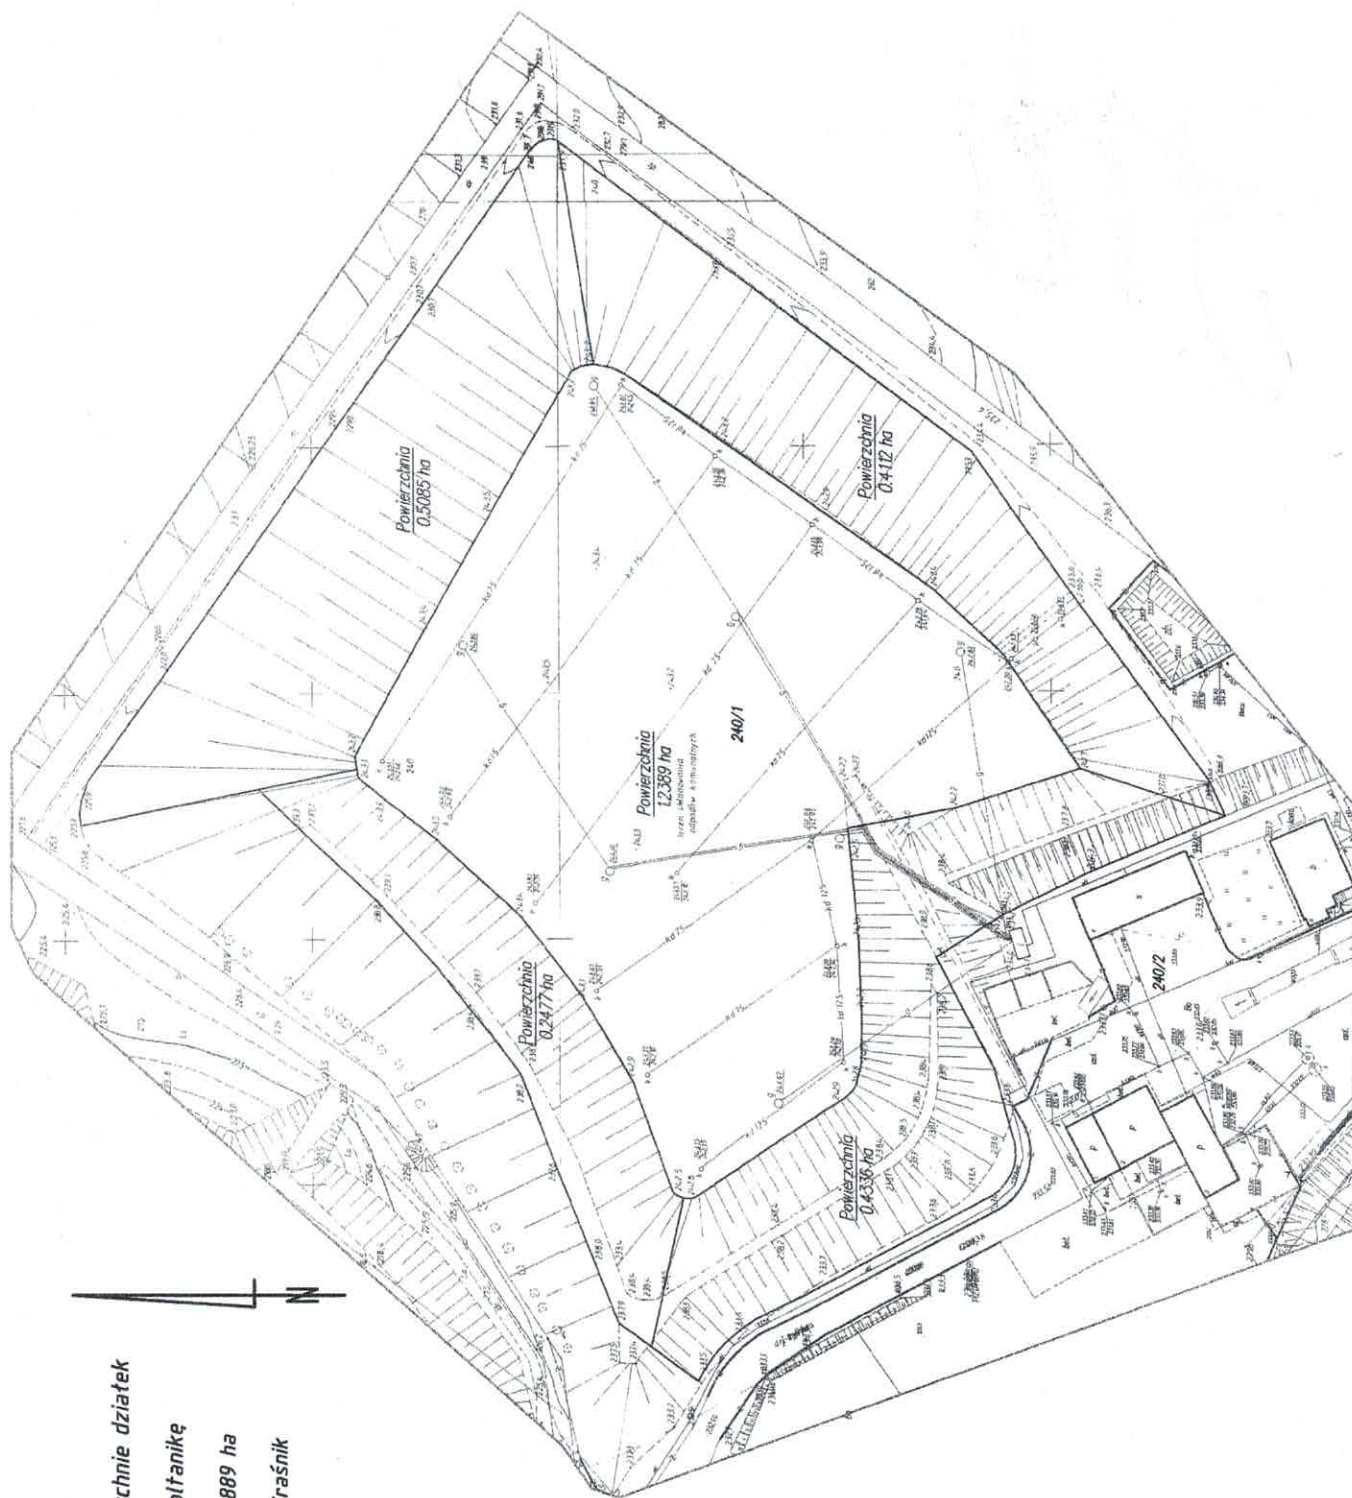

— proponowany przebieg granic

Wykonat:
GEOPIETA
Henryk Foks
Nr umc. 11161